

OZNÁMENÍ

Oznamujeme všem vlastníkům a nájemcům pozemků v obci Nevřeň, že v termínu

květen/2025 – srpen/2025

**bude v této oblasti prováděna stavba, která řeší
připojení FVE o rezervovaném příkonu 30kW
v OM Nevřeň, č.p. 73, dle projektu vypracovaného
firmou Uniservis Hašek s.r.o..**

Montáž bude provádět firma OMEXOM GA Energo, s.r.o.,

Na Střílně 1929/8, 323 00 Plzeň - Bolevec,

tel.: 373303184, fax.: 377542385.

IČO: 49196812 DIČ: CZ-49196812

Společnost je zapsaná v obch. rejstříku u Krajského soudu v Plzni, odd.C a vl.4355

Oznámení je v souladu se zákonem č.458/2000Sb., novelizován z.č.670/2004.

Případná majetková újma na nemovitostech a porostech bude nahrazena dle téhož zákona.



OMEXOM GA Energo s.r.o.

Na Střílně 1929/8, Bolevec, 323 00 Plzeň



IČ: 49196812 • DIČ: CZ49196812

Tel: 373 303 111 141

Soustava: VN - 3x22 kV, 50 Hz, IT
 Ochrana před nebezpečným dotykem neživých částí :
 DLE PNE 33 0000-1 : VN - ČL 3.4.3J- zemněním
 v sítích IT
 Soustava: NN - 3PEN 50 Hz 400 V / TN - C
 Ochrana před nebezpečným dotykem neživých částí :
 DLE PNE 33 0000-1 : NN - ČL 3.3.2.5 -
 automatickým odpojením od zdroje v sítích TN
 Vnější vlivy dle PNE 33 0000-2:AA8,AB8,AD4,
 AF2, AN3, AQ3 PROSTOR VI. - NEBEZPEČNÝ

Legenda:

- nové kabelové vedení AYKY 3x240+70
- nové kabelové vedení AYKY 3x240+70
- uložené v kabel. chrániče koruflux 110
- nové kabelové vedení AYKY 3x120+70
- nové kabelové vedení AYKY 3x120+70
- uložené v kabel. chrániče koruflux 110
- stávající kabelové vedení NN 0,4kV
- stávající nadzemní vedení NN 0,4kV
- nová / stávající pojistková skříň el. zařízení
- nová / stávající rozpojovací skříň el. zařízení
- orientačně projektované/stávající kabelové vedení HDV

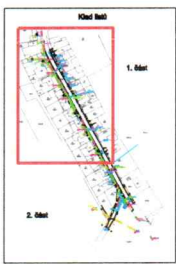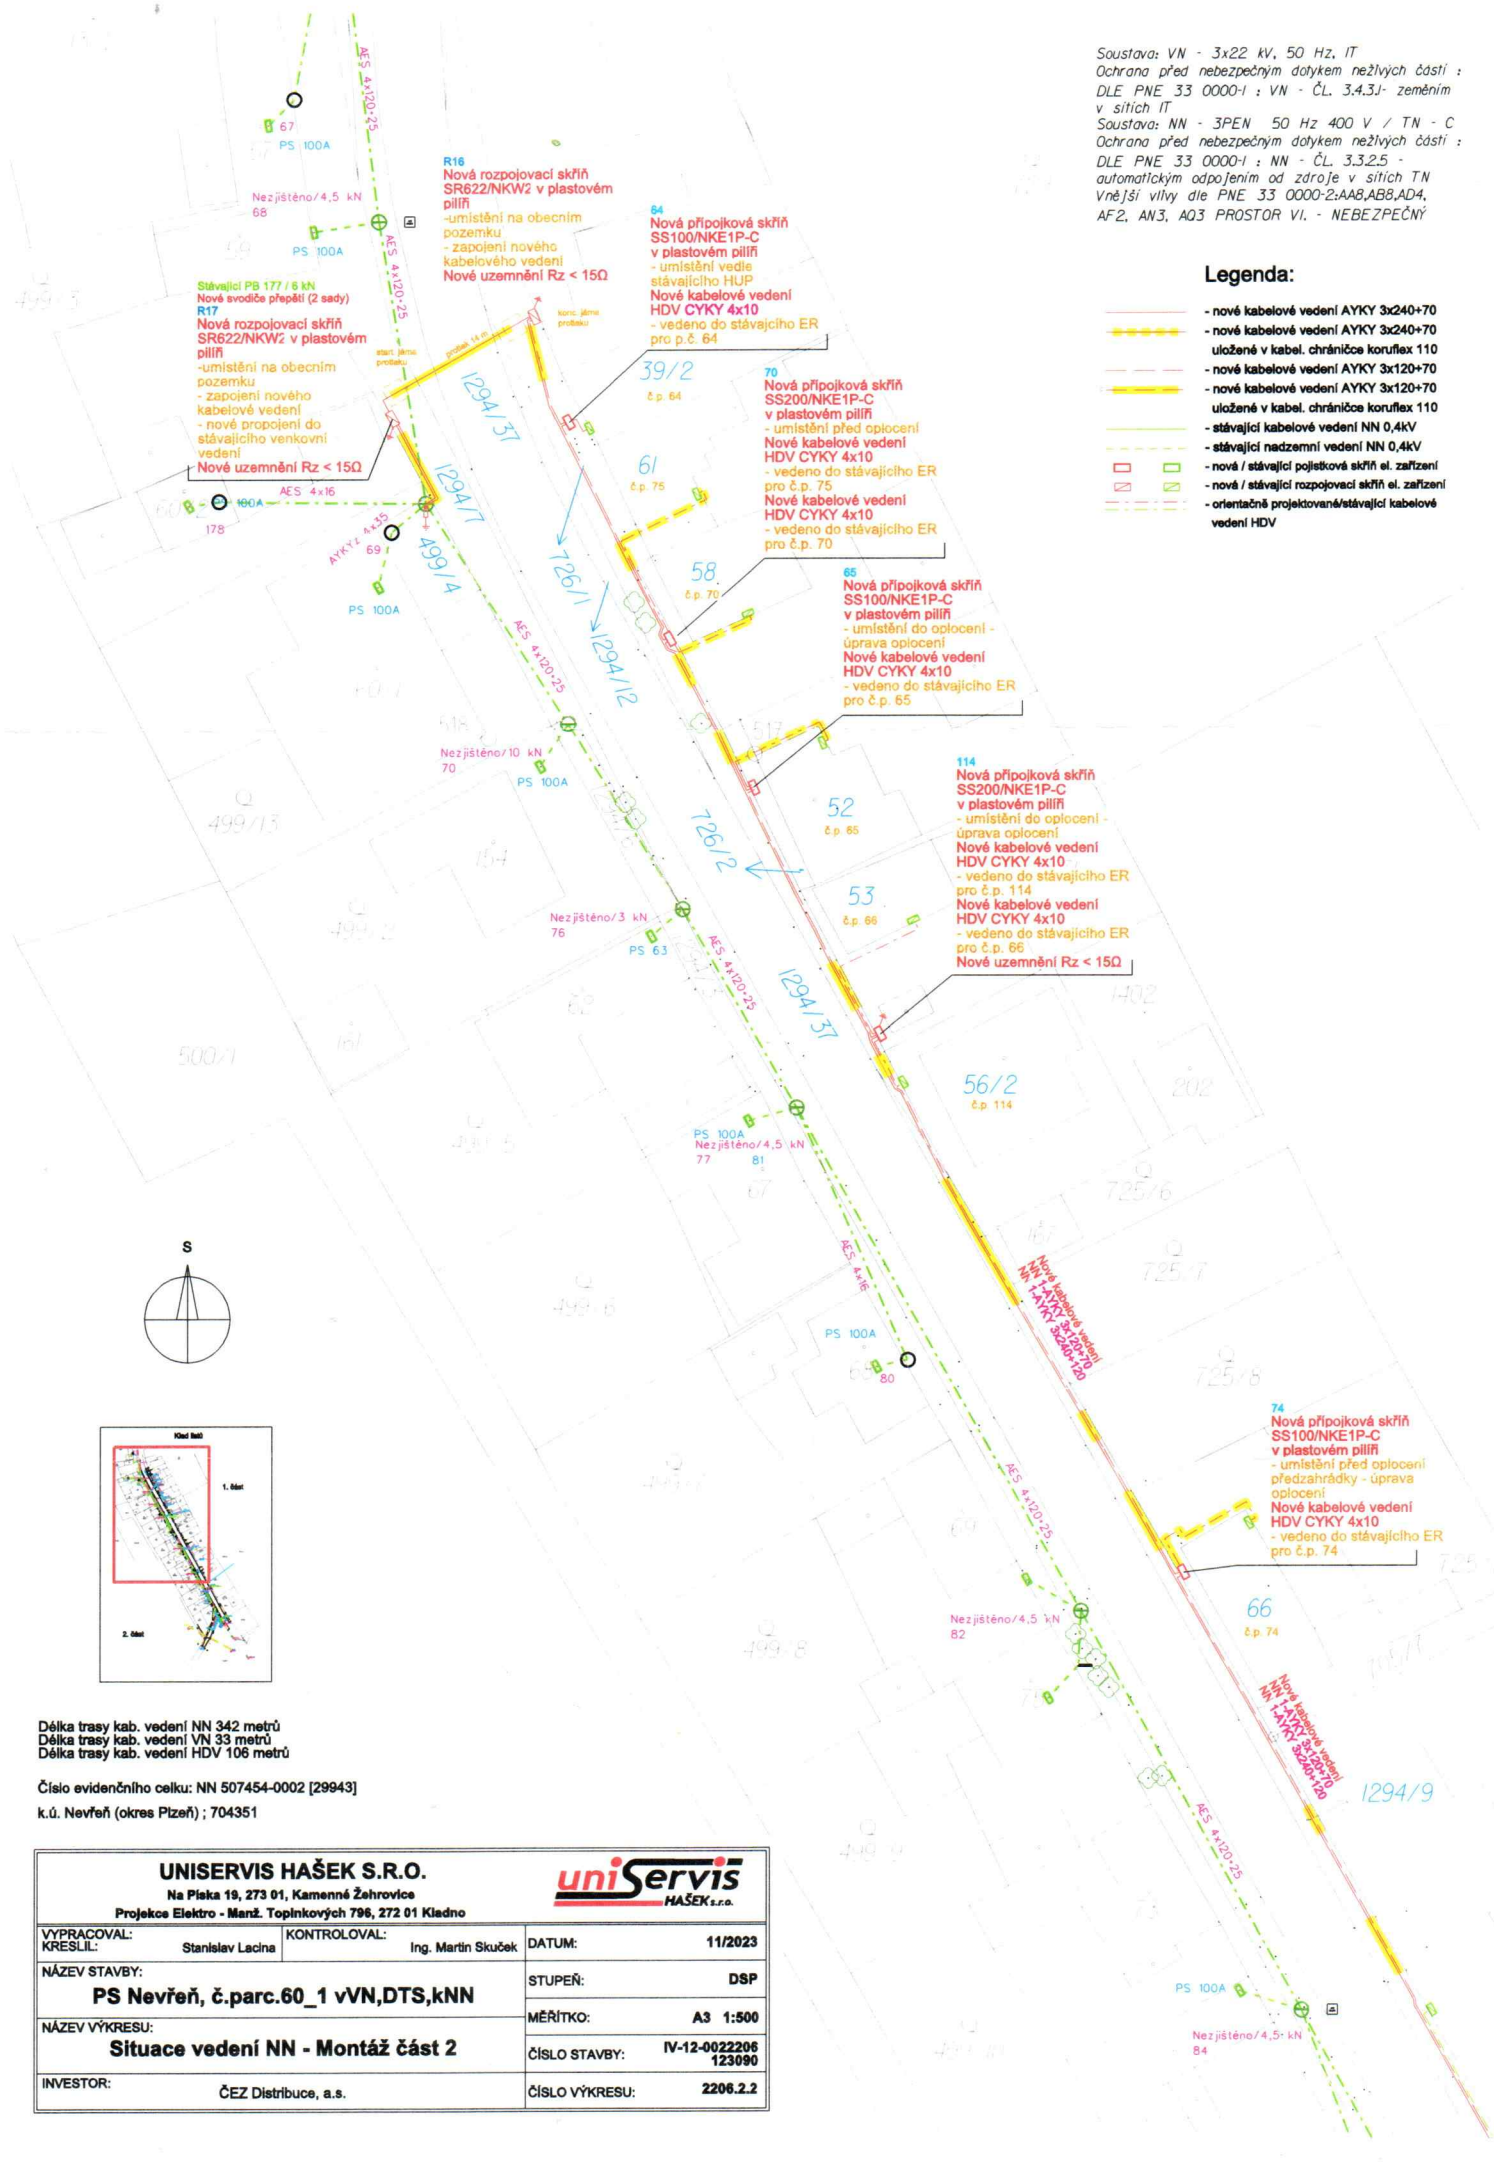

Délka trasy kab. vedení NN 342 metrů
 Délka trasy kab. vedení VN 33 metrů
 Délka trasy kab. vedení HDV 106 metrů



Číslo evidenčního celku: NN 507454-0002 [29943]
 k.ú. Nevřeň (okres Plzeň) ; 704351

UNISERVIS HAŠEK S.R.O.		uniServis HAŠEK s.r.o.	
Na Plásku 19, 273 01, Kamenné Žehrovice Projektce Elektro - Manž. Topinkových 796, 272 01 Kladno			
VYPRACOVAL: KRESLIL:	Stanislav Lacina	KONTROLOVAL:	Ing. Martin Skuček
NÁZEV STAVBY: PS Nevřeň, č.parc.60_1 vVN,DTS,kNN		DATUM:	11/2023
NÁZEV VÝKRESU: Situace vedení NN - Montáž část 2		STUPEŇ:	DSP
INVESTOR: ČEZ Distribuce, a.s.		MĚŘÍTKO:	A3 1:500
		ČÍSLO STAVBY:	IV-12-0022206 123090
		ČÍSLO VÝKRESU:	2206.2.2

Soustava: VN - 3x22 kV, 50 Hz, IT
 Ochrana před nebezpečným dotykem neživých částí :
 DLE PNE 33 0000-I : VN - ČL 3.4.3J- zeměním
 v sítích IT
 Soustava: NN - 3PEN 50 Hz 400 V / TN - C
 Ochrana před nebezpečným dotykem neživých částí :
 DLE PNE 33 0000-I : NN - ČL 3.3.2.5 -
 automatickým odpojením od zdroje v sítích TN
 Vnější vlivy dle PNE 33 0000-2: AAB, AB8, AD4,
 AF2, AN3, A03 PROSTOR VI. - NEBEZPEČNÝ

Legenda:

- nově kabelové vedení AYKY 3x240+70
- nově kabelové vedení AYKY 3x240+70 uložené v kabel. chrániče koruflex 110
- nově kabelové vedení AYKY 3x120+70
- nově kabelové vedení AYKY 3x120+70 uložené v kabel. chrániče koruflex 110
- stávající kabelové vedení NN 0,4kV
- stávající nadzemní vedení NN 0,4kV
- nová / stávající pojistková skříň el. zařízení
- nová / stávající rozpojovací skříň el. zařízení
- orientačně projektovaná/stávající kabelové vedení HDV

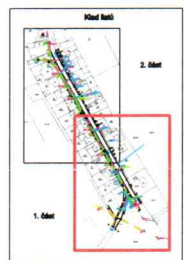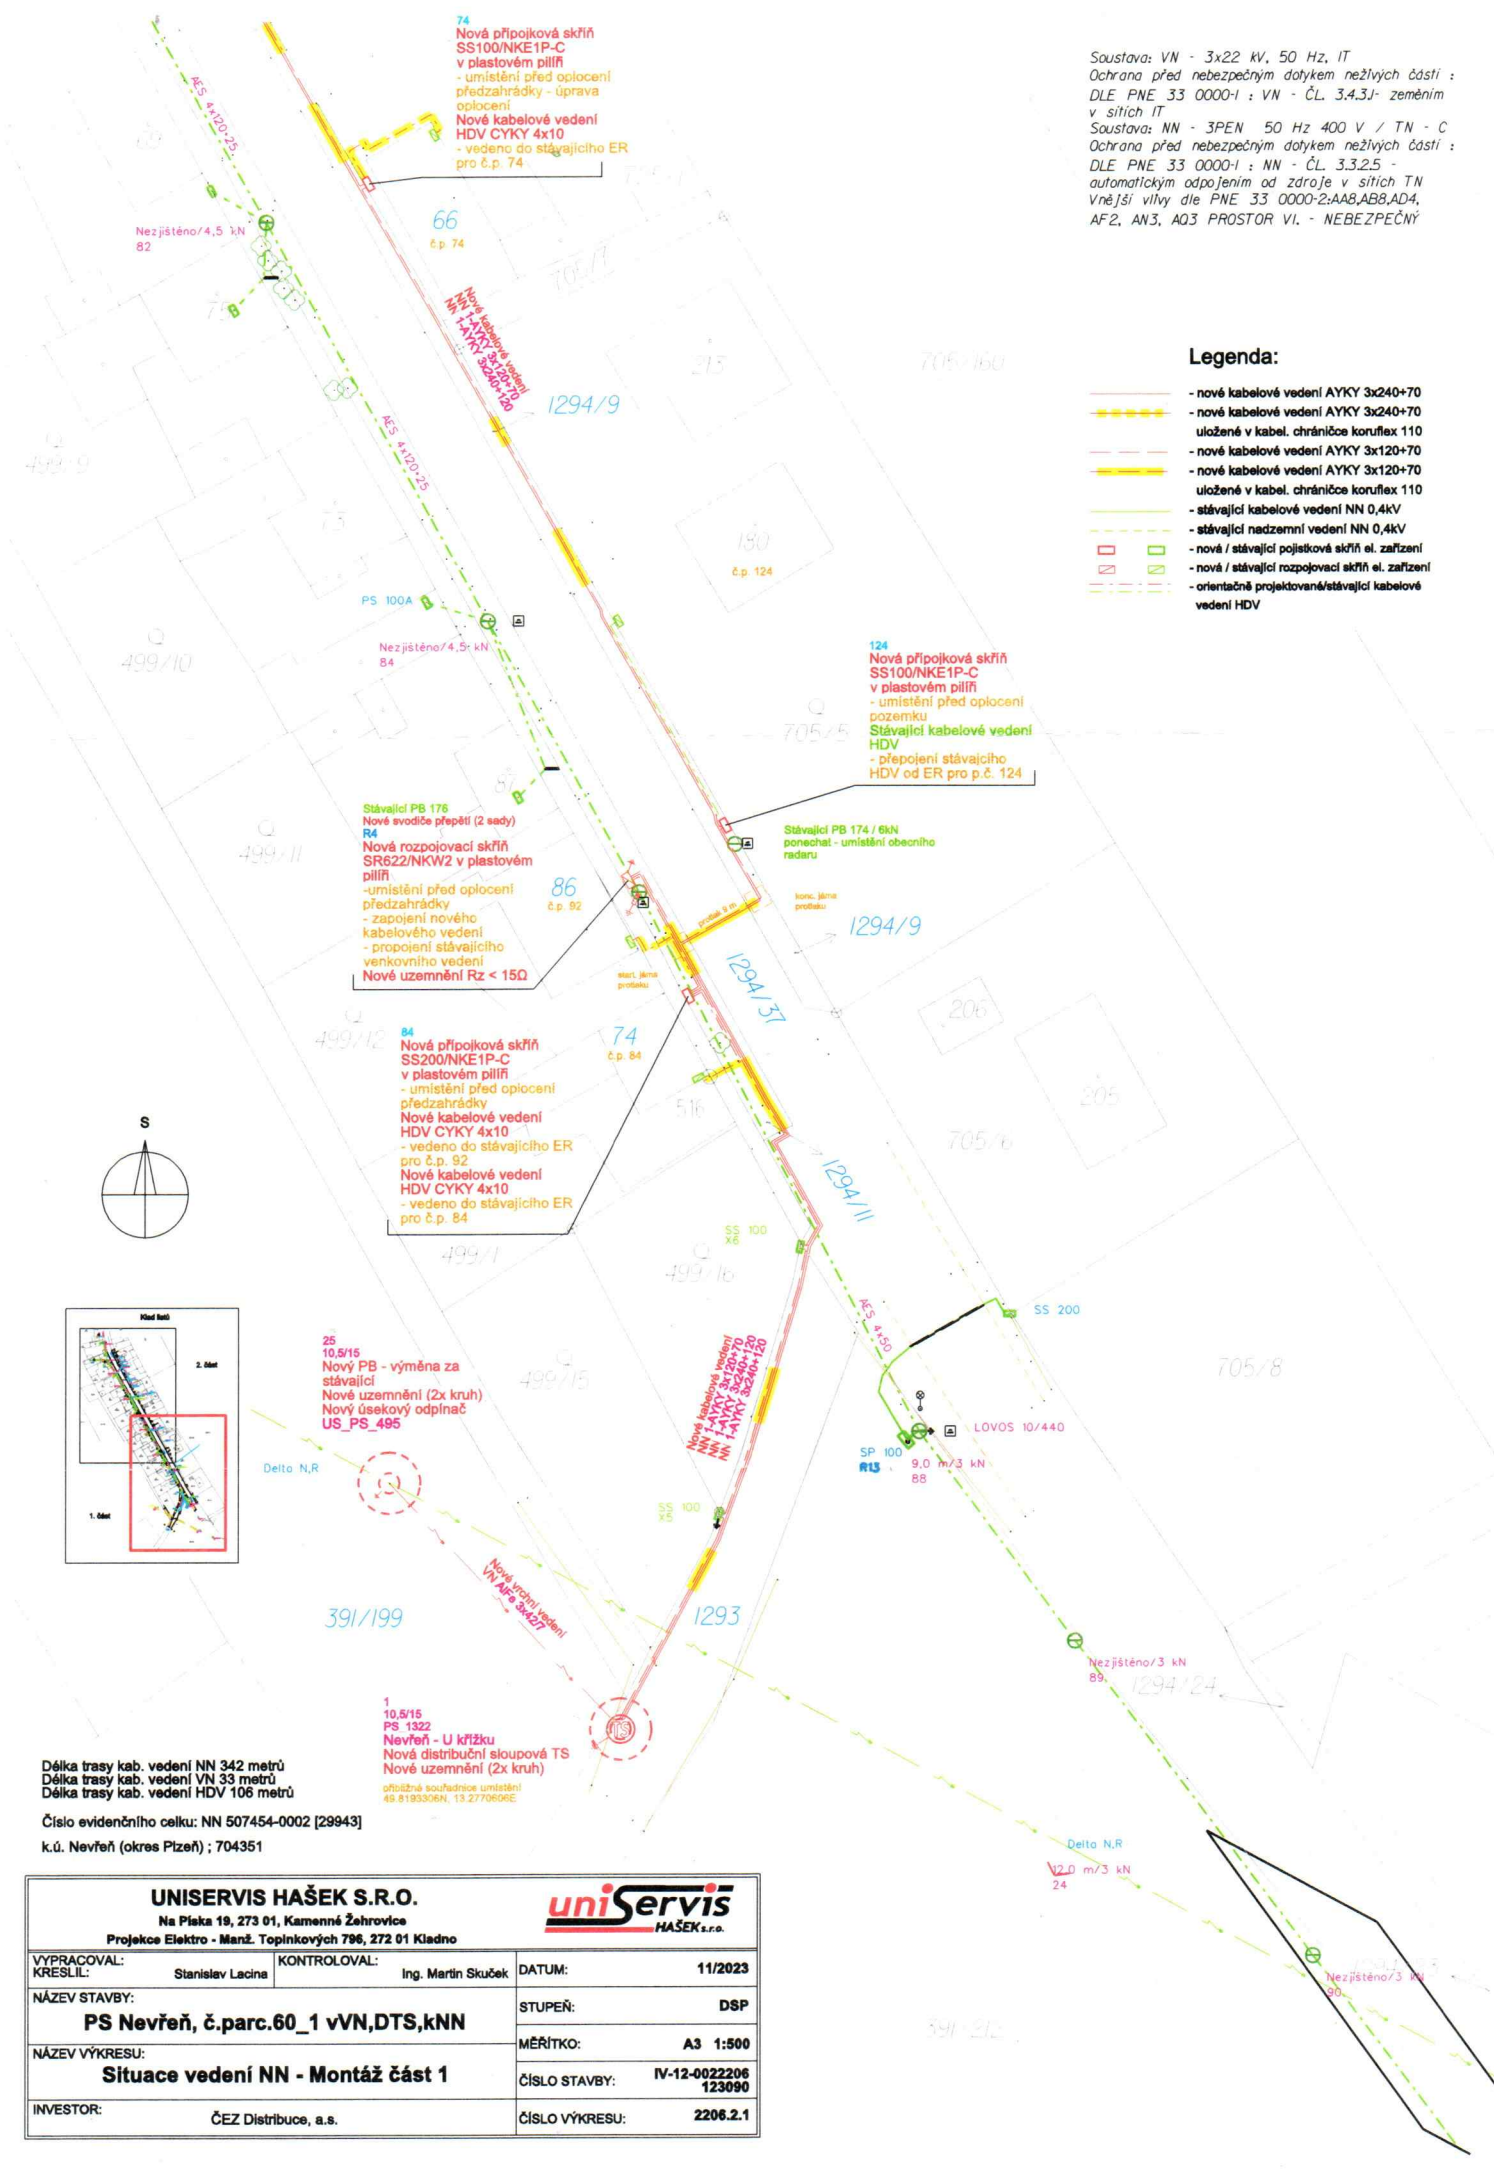

Délka trasy kab. vedení NN 342 metrů
 Délka trasy kab. vedení VN 33 metrů
 Délka trasy kab. vedení HDV 106 metrů

Číslo evidenčního celku: NN 507454-0002 [29943]
 k.ú. Nevřeň (okres Píseň) ; 704351

UNISERVIS HAŠEK S.R.O.		uniServis HAŠEK s.r.o.	
Na Písku 19, 273 01, Kamenné Žehrovice			
Projektce Elektro - Manž. Topinkových 796, 272 01 Kladno			
VYPRACOVAL: KRESLIL:	Stanislav Lacina	KONTROLOVAL: Ing. Martin Škužek	DATUM: 11/2023
NÁZEV STAVBY:	PS Nevřeň, č.parc.60_1 vVN,DTS,kNN		STUPEŇ: DSP
NÁZEV VÝKRESU:	Situace vedení NN - Montáž část 1		MĚŘÍTKO: A3 1:500
INVESTOR:	ČEZ Distribuce, a.s.	ČÍSLO STAVBY: IV-12-0022206 123090	ČÍSLO VÝKRESU: 2206.2.1