



ÚZEMNÍ PLÁN NEVŘEŇ

A2c) Výkres koncepce veřejné infrastruktury

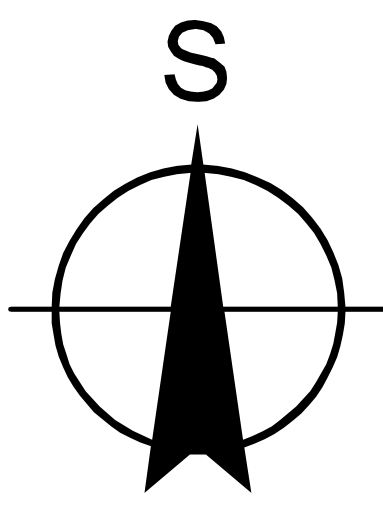

1 : 5 000

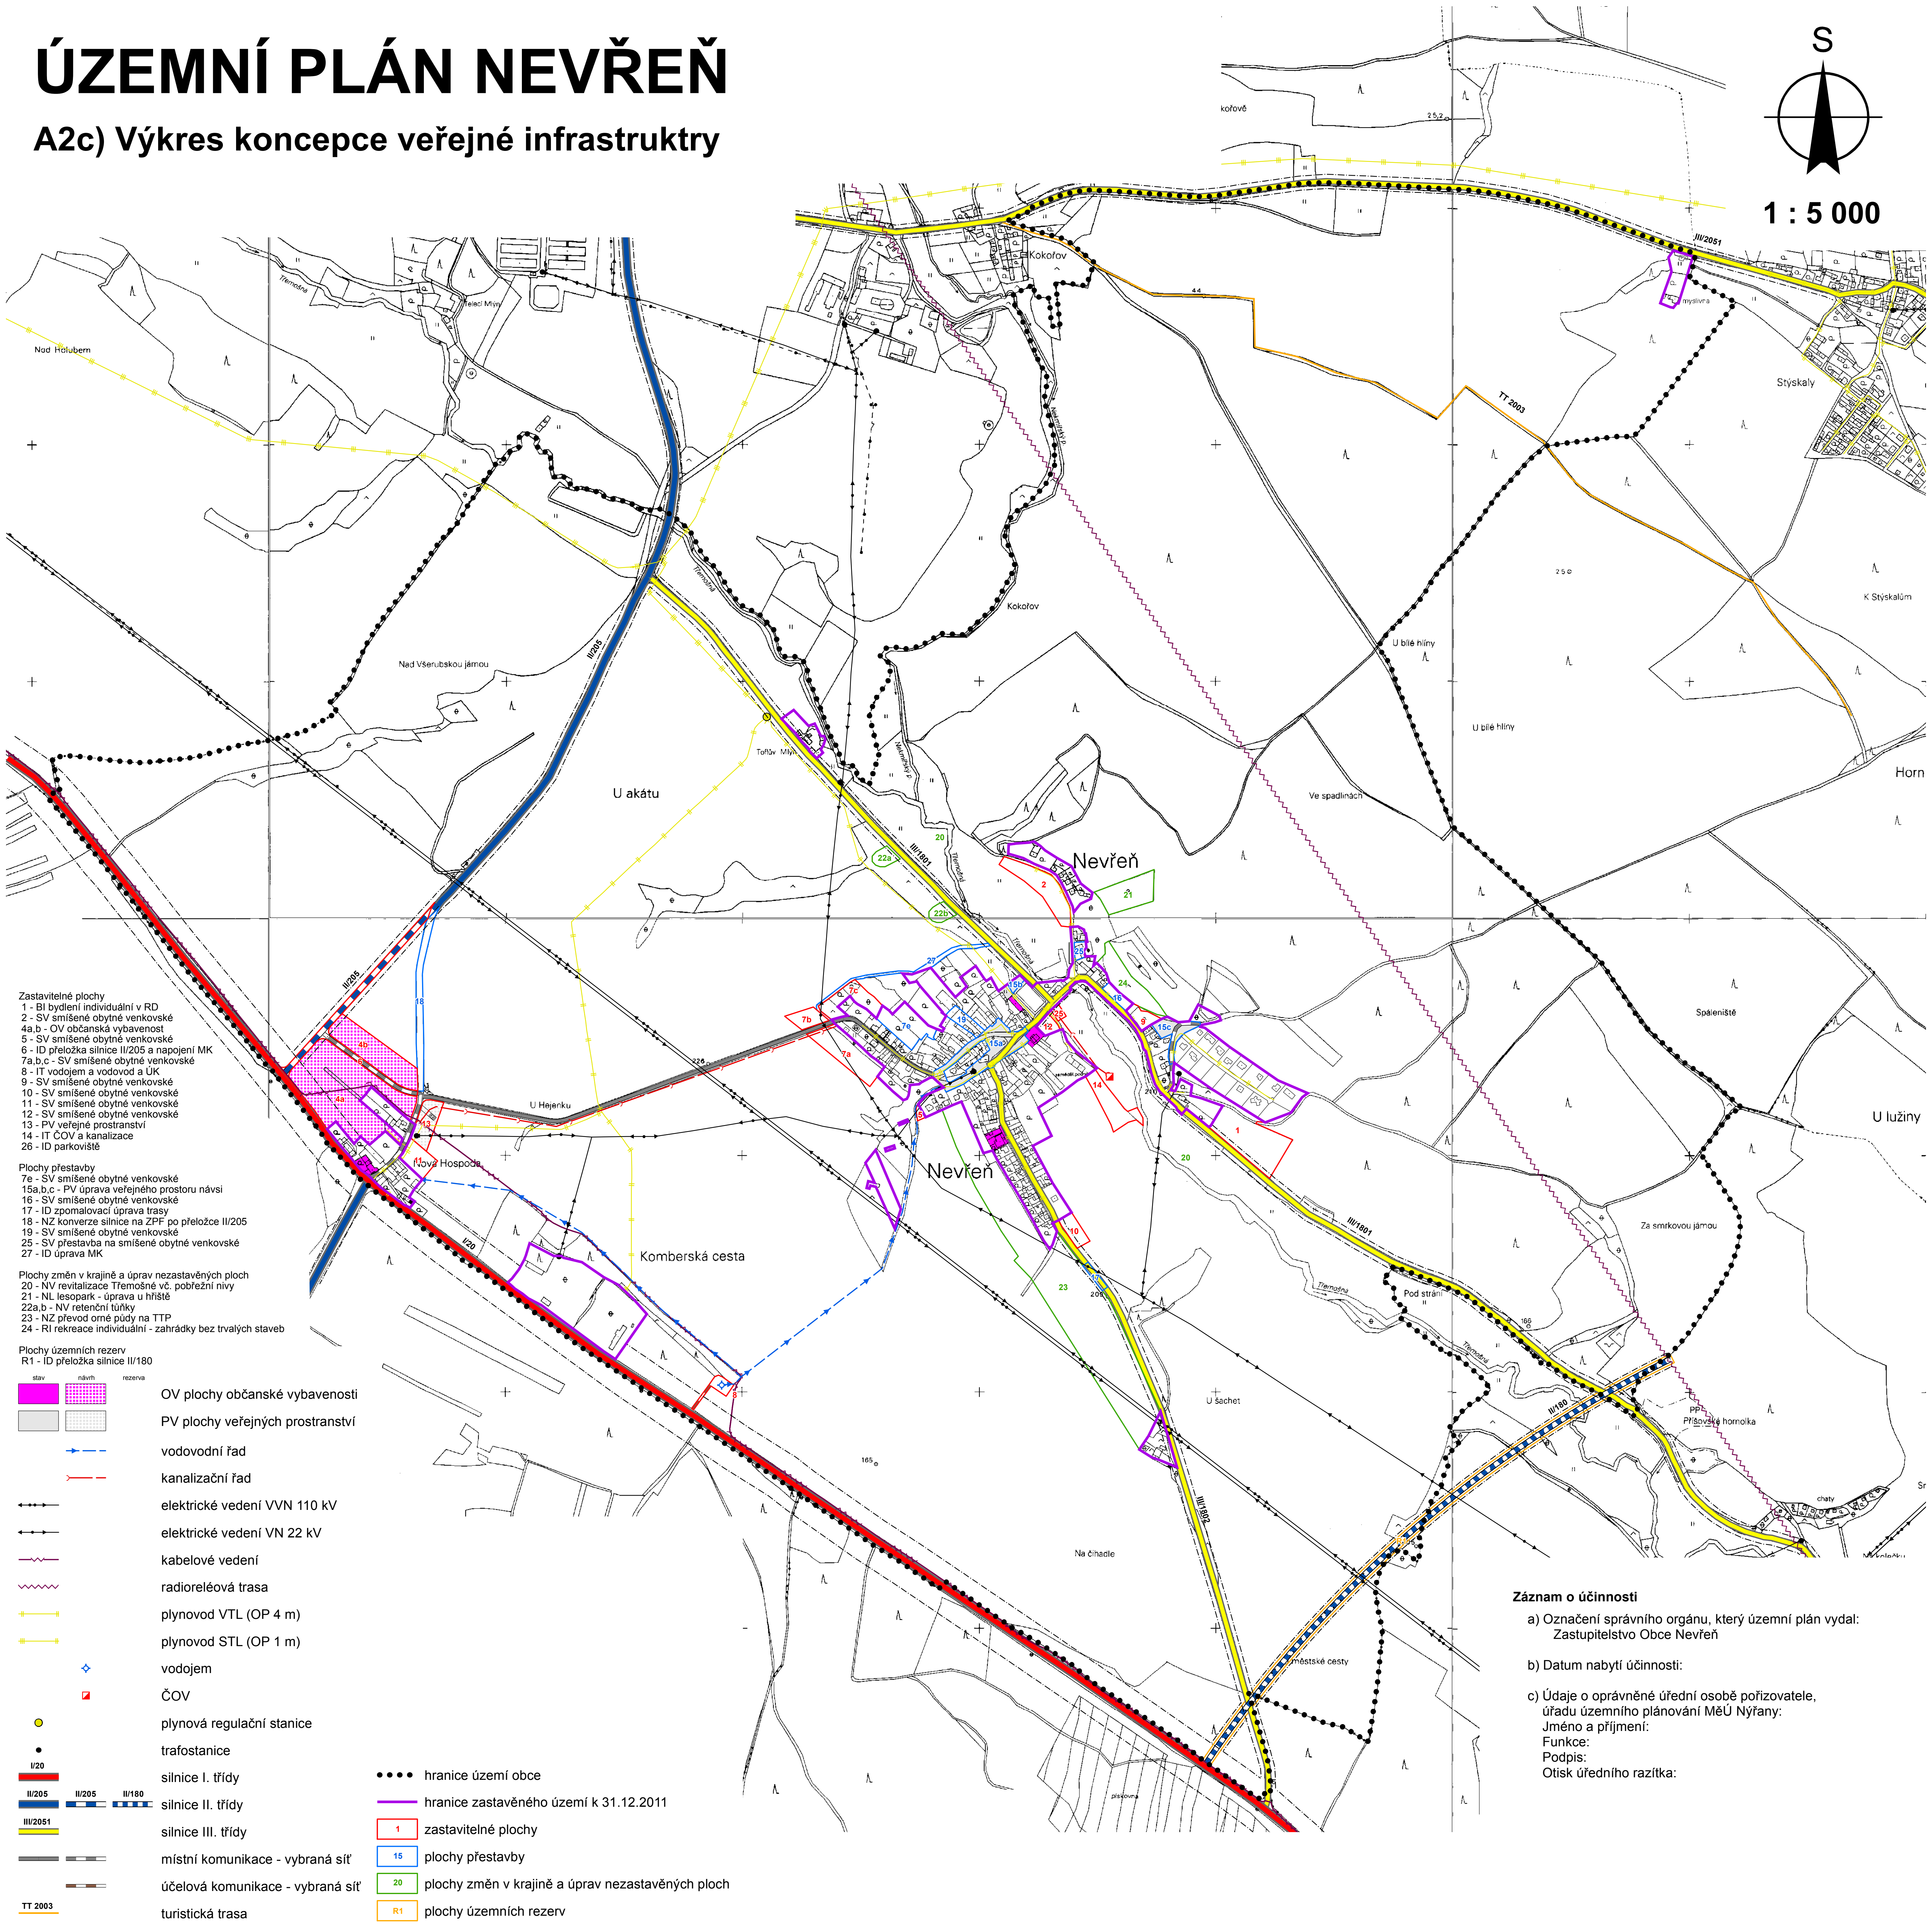

- Zastavitelné plochy
- 1 - BI bydlení individuální v RD
 - 2 - SV smíšené obytné venkovské
 - 4a,b - OV občanská vybavenost
 - 5 - SV smíšené obytné venkovské
 - 6 - ID přeložka silnice II/205 a napojení MK
 - 7a,b,c - SV smíšené obytné venkovské
 - 8 - IT vodojem a vodovod a UK
 - 9 - SV smíšené obytné venkovské
 - 10 - SV smíšené obytné venkovské
 - 11 - SV smíšené obytné venkovské
 - 12 - SV smíšené obytné venkovské
 - 13 - PV veřejné prostranství
 - 14 - IT ČOV a kanalizace
 - 26 - ID parkoviště
- Plochy přestavby
- 7e - SV smíšené obytné venkovské
 - 15a,b,c - PV úprava veřejného prostoru návsi
 - 16 - SV smíšené obytné venkovské
 - 17 - ID zpomalovací úprava trasy
 - 18 - NZ konverze silnice na ZPF po přeložce III/205
 - 19 - SV smíšené obytné venkovské
 - 22a,b - NV retenční tůňky
 - 23 - SV přestavba na smíšené obytné venkovské
 - 27 - ID úprava MK
- Plochy změn v krajině a úprav nezastavěných ploch
- 20 - NV revitalizace Třemošné vč. pobřežní nivy
 - 21 - NL lesopark - úprava u hřiště
 - 22a,b - NV retenční tůňky
 - 23 - SV přestavba na smíšené obytné venkovské
 - 24 - RI rekreace individuální - zahrádky bez trvalých staveb
- Plochy územních rezerv
- R1 - ID přeložka silnice II/180

- | | | |
|--|--|----------------------------------|
| | | OV plochy občanské vybavenosti |
| | | PV plochy veřejných prostranství |
| | | vodovodní řad |
| | | kanalizační řad |
| | | elektrické vedení VVN 110 kV |
| | | elektrické vedení VN 22 kV |
| | | kabelové vedení |
| | | radioreléová trasa |
| | | plynovod VTL (OP 4 m) |
| | | plynovod STL (OP 1 m) |
| | | vodojem |
| | | ČOV |
| | | plynová regulační stanice |
| | | trafostanice |
| | | silnice I. třídy |
| | | silnice II. třídy |
| | | silnice III. třídy |
| | | místní komunikace - vybraná síť |
| | | účelová komunikace - vybraná síť |
| | | turistická trasa |

- hranice území obce
- hranice zastavěného území k 31.12.2011
- 1 zastavitelné plochy
- 15 plochy přestavby
- 20 plochy změn v krajině a úprav nezastavěných ploch
- R1 plochy územních rezerv

Záznam o účinnosti

a) Označení správního orgánu, který územní plán vydal:
Zastupitelstvo Obce Nevřeň

b) Datum nabytí účinnosti:

c) Údaje o oprávněné úřední osobě pořizovatele, úřadu územního plánování MěÚ Nýřany:
Jméno a příjmení:
Funkce:
Podpis:
Otisk úředního razítka: